


各階平面図


家屋番号	大塚5丁目104番3の49	建物図面
建物の所在	文京区大塚5丁目104番地3	

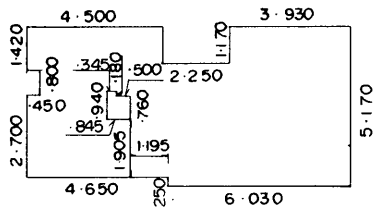

建物番号 207

求 積

4.500	×	4.920	=	22.140000
2.250	×	3.750	=	8.437500
3.930	×	4.920	=	19.335600
6.030	×	.250	=	1.507500
— .450	×	.800	=	.360000
— .845	×	.760	=	.642200
— .345	×	.180	=	.062100
計				50.356300 m ²

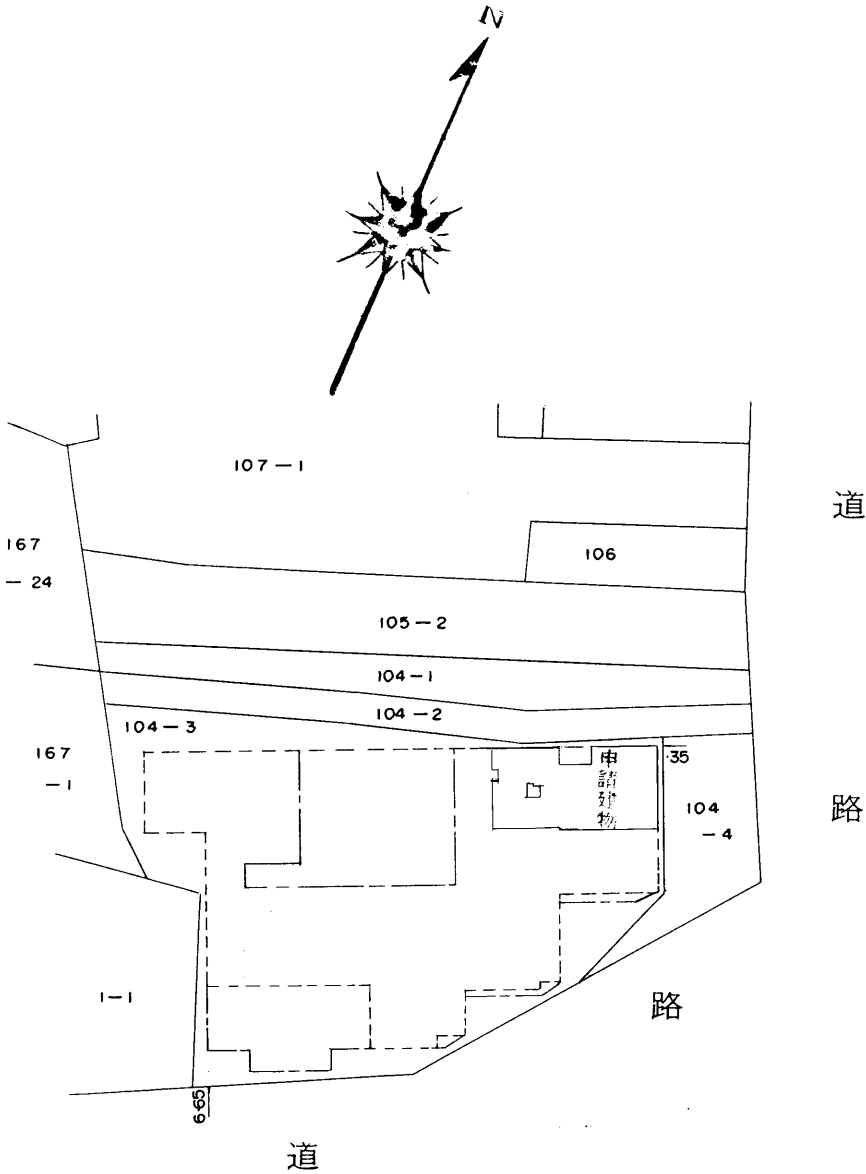

建物の存する部分 3 階

304309

(単位m)

作製者	東京都品川区二葉寺丁目10番10-302号 土地家屋調査士 北風勝治 (昭和60年12月2日作製)	縮尺	1/1000	申請人	末村美代	縮尺	1/1000
-----	---	----	--------	-----	------	----	--------